



ΕΦΗΜΕΡΙΣ ΤΗΣ ΚΥΒΕΡΝΗΣΕΩΣ

ΤΗΣ ΕΛΛΗΝΙΚΗΣ ΔΗΜΟΚΡΑΤΙΑΣ

ΤΕΥΧΟΣ ΤΕΤΑΡΤΟ **Αρ. Φύλλου 679**

22 Αυγούστου 2001

ΠΕΡΙΕΧΟΜΕΝΑ

ΑΠΟΦΑΣΕΙΣ

ΑΠΟΦΑΣΕΙΣ

Αριθ. Δ12/0/35038 (1)

Εφαρμογή του άρθρου 1 του Ν. 653/77 για τη βελτίωση-διαπλάτυνση της Εγνατίας οδού στο τμήμα: Ξάνθη - Κομοτηνή από Α/Κ Ίασμου - Α/Κ Κομοτηνής Δυτικά.

Ο ΥΠΟΥΡΓΟΣ
ΠΕΡΙΒΑΛΛΟΝΤΟΣ, ΧΩΡΟΤΑΞΙΑΣ ΚΑΙ ΔΗΜΟΣΙΩΝ ΕΡΓΩΝ

Έχοντας υπόψη:

1. Τις διατάξεις του Ν. 653/77 «Περί υποχρεώσεως των παροδίων ιδιοκτητών για τη διάνοιξη οδών κ.λπ.», όπως τροποποιήθηκε και συμπληρώθηκε με τους Ν. 960 (άρθρο 9 παρ. 4), Ν. 947/79 (άρθρο 62 παρ. 9 και 10), Ν. 1349/83 (άρθρο 14) και Ν. 1418/84 (άρθρο 25) σε συνδυασμό με την Α1/0/2/7/12.3.85 απόφαση Υπουργού ΠΕΧΩΔΕ.

2. Τις διατάξεις του Π.Δ. 929/1979 «Περί εκτελέσεως του άρθρου 1 του Ν. 653/1977».

3. Τις διατάξεις του Π.Δ. 69/88 «Περί Οργανισμού της Γενικής Γραμματείας Δημοσίων Έργων».

4. Τις διατάξεις του Ν. 797/1971 «Περί Αναγκαστικών Απαλλοτριώσεων».

5. Τη Δ12/30945/16.3.89 (Ε 30) Εγκύκλιο του Υπουργού ΠΕΧΩΔΕ.

6. Τη Δ16α/04/773/29.11.90 κοινή απόφαση Υπουργού Προεδρίας της Κυβέρνησης και του Αναπληρωτή Υπουργού ΠΕΧΩΔΕ για την εξαίρεση Διοικητικών πράξεων ή εγγράφων από τον κανόνα των τριών υπογραφών.

7. Τη Δ16α/01/29/Α.Φ.1/15.1.1996 Απόφαση τοποθέτησης Γενικών Διευθυντών.

8. Την απόφαση Δ17/01/79/Φ.Θ.2.2.1/24.8.89 (ΦΕΚ 666 Β΄) του Υπουργού ΠΕΧΩΔΕ περί μεταβιβάσεως αρμοδιοτήτων στο Γεν. Γραμματέα κ.λπ. όπως τροποποιήθηκε και συμπληρώθηκε με την απόφαση Δ17α/02/100/Φ.Θ.2.2.1/19.10.89 του ιδίου.

9. Το Ν. 2052/92 και την Εγκύκλιο Δ12/35572/23.7.92 με την οποία παρέχονται διευκρινίσεις και οδηγίες για την εφαρμογή του Ν. 2052/92.

10. Το με αρ. Πρωτ. 89511/15.5.2001 έγγραφο της «ΕΓΝΑΤΙΑ ΟΔΟΣ Α.Ε.» με το οποίο υποβλήθηκε στη Δ12 το κτηματολόγιο.

11. Τη με αρ. πρωτ. Δ12/33826/20.7.2001 απόφαση έγκρισης κτηματολογίου, αποφασίζουμε:

Ορίζουμε ότι:

1. Βελτιώνεται-διαπλατύνεται η Εγνατία οδός στο τμήμα: Ξάνθη - Κομοτηνή από Α/Κ Ίασμου - Α/Κ Κομοτηνής Δυτικά Χ.Θ 9+620,57-Χ.Θ 26+703,12.

2. Έχουν εφαρμογή οι διατάξεις του άρθρου 1 του Ν. 653/77.

Η παρούσα απόφαση να δημοσιευθεί στην Εφημερίδα της Κυβερνήσεως.

Αθήνα, 27 Ιουλίου 2001

Ο ΥΠΟΥΡΓΟΣ

ΚΩΣΤΑΣ ΛΑΛΙΩΤΗΣ

Αριθ. 2208 (2)

Τροποποίηση Ρ.Σ. Καλαμάτας στο Ο.Τ. 469.

Ο ΓΕΝΙΚΟΣ ΓΡΑΜΜΑΤΕΑΣ
ΠΕΡΙΦΕΡΕΙΑΣ ΠΕΛΟΠΟΝΝΗΣΟΥ

Έχοντας υπόψη:

1. Τον Ν. 2503/97 (Φ.Ε.Κ. 107 Α΄) «Διοίκηση, οργάνωση, στελέχωση Περιφέρειας...».

2. Τον Ν. 2647/22.10.98 (Φ.Ε.Κ. 237 Α΄).

3. Την υπ' αριθμ. 75724/1151/30.12.83 Υ.Α. (Φ.Ε.Κ. 764 Β΄) όπως τροποποιήθηκε με την 81960/2578/89 Υ.Α. (Φ.Ε.Κ. 764 Β΄).

4. Τον Ν. 2831/00 άρθρο 29 (Φ.Ε.Κ 140Α) «Τροποποίηση των διατάξεων του Ν. 1577/85 και άλλες πολεοδομικές διατάξεις».

5. Τις υπ' αριθμ. 2489/ΠΕ/25.1.2000 και 547/7.3.2001 αποφάσεις Γενικού Γραμματέα Περιφέρειας Πελοποννήσου για συγκρότηση Περιφερειακού Σ.Χ.Ο.Π. στη Δ/νση ΠΕ.ΧΩ. Πελοποννήσου.

6. Τις υπ' αριθμ. 258/2000 και 643/2000 αποφάσεις του Δημοτικού Συμβουλίου του Δήμου Καλαμάτας ως και τις σχετικές δημοσιοποιήσεις.

7. Το Πρακτικό 6/5.7.2001 - θέμα 2ο Περιφερειακού Σ.Χ.Ο.Π., αποφασίζουμε:

Εγκρίνουμε την τροποποίηση του σχεδίου πόλης του Δήμου Καλαμάτας, όπως αυτή απεικονίζεται στο θεωρημένο από το Δήμο Καλαμάτας απόσπασμα του εγκεκριμένου σχεδίου της πόλης σε κλίμακα 1: 500 και το οποίο συνοδεύει αναπόσπαστα την παρούσα και συγκεκριμένα την κατάργηση της διόδου Β και τη μεταφορά της (με μειωμένο πλάτος 4 μ.) κατά μήκος της ανατολικής πλευράς του οικοπέδου (15) στο Ο.Τ. 469, διότι με την παράλληλη διατήρηση της διόδου Α κρίνεται επαρκής η πρόσβαση στο ανωτέρω Ο.Τ. από όλες τις πλευρές και δεν επιβαρύνεται το φυσικό και δομημένο περιβάλλον.

Η απόφαση αυτή μαζί με το συνημμένο απόσπασμα του εγκεκριμένου σχεδίου πόλης της Καλαμάτας να δημοσιευτεί στην Εφημερίδα της Κυβερνήσεως.

Με την παρούσα δεν προκαλείται δαπάνη σε βάρος του κρατικού προϋπολογισμού ή του προϋπολογισμού του οικείου Ο.Τ.Α.

Τρίπολη, 27 Ιουλίου 2001

Ο Γενικός Γραμματέας Περιφέρειας
ΑΝΤΩΝΗΣ ΜΑΤΣΙΓΚΟΣ

ΤΡΟΠΟΠΟΙΗΣΗ ΕΓΚΕΚΡΙΜΕΝΟΥ Ρ.Σ. ΚΑΛΑΜΑΤΑΣ

Πινακίδες 13.00 - 14.00 - 13.01 - 14.01

Κλίμακα 1: 500

Δ/γμα Ρυμοτομίας Απόφ. Νομάρχη Μεσσηνίας 2782/658/20-04-89, ΦΕΚ 248Δ/27-4-89 όπως αναθεωρήθηκε με την Απόφ. Οικ 3318/1037/14-05-92 ΦΕΚ 448Δ/15-05-92

ΙΣΧΥΟΝΤΕΣ ΟΡΟΙ ΔΟΜΗΣΗΣ ΣΤΗΝ ΥΠΟ ΤΡΟΠΟΠΟΙΗΣΗ ΠΕΡΙΟΧΗ [Ο.Τ. 469]
ΤΟΜΕΑΣ Α - ΙΧ

ΚΑΤΑ ΚΑΝΟΝΑ
Πρόσωπο 10.00 μ Εμβαδόν 200 τ.μ. κάλυψη 70 % Σ.Δ. 1.80 Ύψος 15.00 μ

- ΚΑΤΑ ΠΑΡΕΚΚΛΙΣΗ (προυφιστάμενα της 20.05.1969)
Πρόσωπο 8.00 μ Εμβαδόν 100 τ.μ.

- ΚΑΤΑ ΠΑΡΕΚΚΛΙΣΗ (προυφιστάμενα της 18.12.1985)
Πρόσωπο 8.00 μ Εμβαδόν 150 τ.μ.

ΑΚΡΙΒΕΣ ΑΝΤΙΓΡΑΦΟ
Καλαμάτα

υπάλληλος Δ/νσης ΠΕ ΧΩ ΠΟ
Ν.Α. Μεσσηνίας

ΕΘΝΙΚΟ ΤΥΠΟΓΡΑΦΕΙΟ
Για τεχνικούς λόγους το σχεδιάγραμμα έγινε σμίκρυνση κατά ποσοστό 50 %

Ο.Τ. 475
Ο.Τ. 476
Ο.Τ. 477
Ο.Τ. 468
Ο.Τ. 469
Ο.Τ. 470
Ο.Τ. 460
Ο.Τ. 461
Ο.Τ. 462
ΣΤΟΑ 5μ
Δημοτική Οδός Γκυκούργου
Δημοτική Οδός Καμηλιέρη
Δημοτική Οδός Χρυσ. Σμύρνης
Δημοτική Οδός Μπουμπουλίνας
ΧΩΡΟΣ ΠΟΛΙΤΙΣΤΙΚΩΝ ΕΚΔΗΛΩΣΕΩΝ
ΔΙΟΔΟΣ 4μ

ΤΡΟΠΟΠΟΙΗΣΗ ΣΧΕΔΙΟΥ ΠΟΛΕΩΣ ΚΑΛΑΜΑΤΑΣ

(ΚΑΤΑΡΓΗΣΗ - ΑΛΛΑΓΗ ΘΕΣΗΣ ΠΡΟΒΛΕΠΟΜΕΝΗΣ ΔΙΟΔΟΥ)

ΣΤΟ Ο.Τ. 469

Απόφ. Έγκρισης Οικ.3318/1037/14.05.1992 (ΦΕΚ 448 Δ' της 15.05.1992)

ΚΛΙΜΑΚΑ ΣΧΕΔΙΟΥ 1/500

ΥΠΟΜΝΗΜΑ

- Υπό κατάργηση οριογραμμή διόδου
- Υπό έγκριση οικοδομική γραμμή
- Υπό έγκριση οριογραμμή ακαλύπτου
- Κτίσμα μεταγενέστερο έγκρισης Σχεδίου
- Κτίσμα προυφιστάμενο έγκρισης Σχεδίου

ΠΙΝΑΚΑΣ ΦΕΡΟΜΕΝΩΝ ΙΔΙΟΚΤΗΤΩΝ ΟΤ469

Οικόπεδο (1)	Πανιάς Δημήτριος
Οικόπεδο (2)	Γεωργουντζος Αντώνιος & Μπάρλα Φωτεινή
Οικόπεδο (3)	Μαστρογιαννόπουλος Παναγιώτης
Οικόπεδο (4)	Παναγιωτοπούλου-Διονυσοπούλου Ιωάννα
Οικόπεδο (5)	Μπουρλούκα Ευανθία
Οικόπεδο (6)	Μαστρογιαννόπουλος Σταύρος
Οικόπεδο (8)	Μαστρογιαννοπούλου Παναγιώτα
Οικόπεδο (16)	Φλώρος Θεόδωρος
Οικόπεδο (17)	Μαστρογιαννοπούλου Παναγιώτα
Οικόπεδο (18)	Μαστρογιαννόπουλος Σταύρος
Οικόπεδο (7), (9), (10), (11), (12), (13), (14), (15)	Τζανετουλέα Λευκοθέα & Βασιλειάδη Αλίκη & & Ζημάδη Ελένη & Τζανετουλέας Ηλίας

ΘΕΩΡΗΘΗΚΕ

Καλαμάτα
Ο ΔΗΜΑΡΧΟΣ ΚΑΛΑΜΑΤΑΣ

ΠΑΝΑΓΗΣ ΧΡ. ΚΟΥΜΑΝΤΟΣ

Καλαμάτα Ιανουάριος 2000
Η ΣΥΝΤΑΞΑΣΑ

ΛΕΥΚΟΘΕΑ ΤΖΑΝΕΤΟΥΛΕΑ
ΑΡΧΙΤΕΚΤΩΝ ΜΗΧΑΝΙΚΟΣ
ΚΟΝΤΕΗΣ 16 - ΦΙΛΟΘΕΗ
ΕΥΑΓΓΕΛΙΣΤΡΙΑΣ 28 ΚΑΛΑΜΑΤΑ

Το παρόν συνοδεύει την αριθ. 22α/01 απόφαση του Γραμ. Περιφέρειας Πελ/σου

Ο Εισηγητής

ΔΑΡΙΩΤΗΣ
ΠΟΛΙΤΙΚΟΣ ΜΗΧΑΝΙΚΟΣ

Αριθ. 2211 (3)

Τροποποίηση Ρ.Σ. Καλαμάτας στο Ο.Τ. 969.

Ο ΓΕΝΙΚΟΣ ΓΡΑΜΜΑΤΕΑΣ
ΠΕΡΙΦΕΡΕΙΑΣ ΠΕΛΟΠΟΝΝΗΣΟΥ

Έχοντας υπόψη:

1. Τον Ν. 2503/97 (Φ.Ε.Κ. 107 Α) «Διοίκηση, οργάνωση, στελέχωση Περιφέρειας...».
2. Τον Ν. 2647/22.10.98 (Φ.Ε.Κ. 237 Α).
3. Την υπ' αριθμ. 75724/1151/30.12.83 Υ.Α. (Φ.Ε.Κ. 764 Β) όπως τροποποιήθηκε με την 81960/2578/89 Υ.Α. (Φ.Ε.Κ. 764 Β).
4. Τον Ν. 2831/2000 άρθρο 29 (Φ.Ε.Κ 140 Α) «Τροποποίηση των διατάξεων του Ν. 1577/85 και άλλες πολεοδομικές διατάξεις».
5. Τις υπ' αριθμ. 2489/ΠΕ/25.1.2000 και 547/7.3.2001 αποφάσεις Γενικού Γραμματέα Περιφέρειας Πελοποννήσου για συγκρότηση Περιφερειακού Σ.Χ.Ο.Π. στη Δ/νση ΠΕ.ΧΩ. Πελοποννήσου.
6. Τις υπ' αριθμ. 179/97 και 600/97 αποφάσεις του Δημοτικού Συμβουλίου του Δήμου Καλαμάτας ως και τις σχετικές δημοσιοποιήσεις.
7. Τις υπ' αριθμ. 143/2001 και 156/2001 αποφάσεις του Δημοτικού Συμβουλίου του Δήμου Καλαμάτας με τις οποίες επικαιροποιούνται οι υπ' αριθμ. 179/97 και 600/97 όμοιες αποφάσεις.
8. Το Πρακτικό 6/5.7.2001 - θέμα 5ο Περιφερειακού Σ.Χ.Ο.Π., αποφασίζουμε:

Εγκρίνουμε την τροποποίηση του σχεδίου πόλης του Δήμου Καλαμάτας, όπως αυτή απεικονίζεται στο θεωρημένο από το Δήμο Καλαμάτας απόσπασμα του εγκεκριμένου σχεδίου της πόλης σε κλίμακα 1:1000 και το οποίο συνοδεύει αναπόσπαστα την παρούσα και συγκεκριμένα την μετατόπιση της παρόδιας στοάς πλάτους 2,50 μ. στο όριο των οικοπέδων, στο Ο.Τ. 969, διότι η εν λόγω τροποποίηση δεν επιβαρύνει το οικιστικό και φυσικό περιβάλλον στην περιοχή.

Η απόφαση αυτή μαζί με το συνημμένο απόσπασμα του εγκεκριμένου σχεδίου πόλης της Καλαμάτας να δημοσιευτεί στην Εφημερίδα της Κυβερνήσεως.

Με την παρούσα δεν προκαλείται δαπάνη σε βάρος του κρατικού προϋπολογισμού ή του προϋπολογισμού του οικείου Ο.Τ.Α.

Τρίπολη, 27 Ιουλίου 2001

Ο Γενικός Γραμματέας Περιφέρειας
ΑΝΤΩΝΗΣ ΜΑΤΣΙΓΚΟΣ

ΔΗΜΟΣ ΚΑΛΑΜΑΤΑΣ
ΤΕΧΝΙΚΗ ΥΠΗΡΕΣΙΑ
ΓΡΑΦ. ΣΧΕΔΙΟΥ ΠΟΛΗΣ

Το παρόν συνοδεύει την αριθ. 2211/01 απόφαση Γεν. Γραμ. Περ/ρειας Πελ/σου

ΤΡΟΠΟΠΟΙΗΣΗ Ρ. Σ. ΚΑΛΑΜΑΤΑΣ

ΘΕΣΗ: Ο. Τ. 969

ΜΕΛΕΤΗΤΗΣ: Δήμος Καλαμάτας

ΘΕΜΑ ΠΡΟΤΕΙΝΟΜΕΝΗΣ ΤΡΟΠΟΠΟΙΗΣΗΣ: Μετάθεση παρόδιας στοάς στο όριο των ιδιοκτησιών 051, 009 και 041

ΚΛΙΜΑΚΑ 1: 1000

ΗΜΕΡΟΜΗΝΙΑ ΣΥΝΤΑΞΗΣ 2ο τρ. 1999

Συνοδεύει τις υπ αριθμ. 179/97 κ' 600/97 Αποφασειςδημοτικου Συμβουλιου Καλαματας

ΔΑΡΙΩΤΗΣ ΑΝΤΩΝΙΟΣ
ΠΟΛΙΤΙΚΟΣ ΜΗΧΑΝΙΚΟΣ

ΥΠΟΜΝΗΜΑ

- - - - - -	Καταργουμενη Ρ.Γ. ή Ο.Γ. ή γραμμη ακαλυπτου
———	Προτεινομενη Ρ.Γ.
——— (κόκκινη)	# Ο.Γ.

Ο ΣΥΝΤΑΞΑΣ — Ο Δ/ΝΤΗΣ Τ.Τ. — Ο ΔΗΜΑΡΧΟΣ ΚΑΛΑΜΑΤΑΣ

ΓΙΑΛΛΕΛΗΣ ΙΩΑΝΝΗΣ
ΕΡΓΟΔΗΓΟΣ ΣΧΕΔ/ΤΗΣ

ΤΖΑΜΟΥΡΑΝΗΣ ΒΑΣΙΛΕΙΟΣ
ΠΟΛΙΤΙΚΟΣ ΜΗΧ/ΚΟΣ

ΝΟΜΑΡΧΙΑΚΗ ΑΥΤ/ΣΗ ΜΕΣΣΗΝΙΑΣ
Δ/ΝΣΗ ΠΕ.ΧΩ. ΠΟΛΕΟΔΟΜΙΑΣ
ΤΜΗΜΑ ΧΩΠΣ

Ελέγχθηκε (ως προς την ακρίβεια της υφιστάμενης κατάστασης – υπάρχοντα κτίσματα κ.λ.π. στο Ο.Τ. 969 Ρ.Σ. Καλαμάτας

Καλαμάτα 17-5-99

Ν. Νιανιάσα – Χαρούλη
Αρχιτεκτων Μηχ/κος Α'β

Η ΠΡΟΙΣΤΑΜΕΝΗ ΤΜΗΜΑΤΟΣ

Καλαμάτα ....

Αικατερίνη Βαρβούτση
Τοπογράφος Μηχ/κος Α'β

ΘΕΩΡΗΘΗΚΕ
Η ΔΙΕΥΘΥΝΤΡΙΑ

Καλαμάτα 17-5-99

Σταυρούλα Καλομοίρου
Αρχιτεκτων Μηχ/κος Α' 3

ΕΘΝΙΚΟ ΤΥΠΟΓΡΑΦΕΙΟ
Για τεχνικούς λόγους στο σχεδιάγραμμα έγινε σμίκρυνση κατά ποσοστό 55 %

ΠΙΝΑΚΑΣ Φερομένων ιδιοκτητών

Ο.Τ. 969	009	Μπακογεωργία Ελένη
	011	Παντελοπούλου Καλλιόπη
	051	Τσοτσάκα-Ηλειάδου Ν.
Ο.Τ. 977	007	Καρούτας Ιωάν.
	008	Ρουμπος Ιωάν.
Ο.Τ. 978	010	Συφτουπρατος Ιωάν.

ΧΩΡΟΣ ΠΑΙΔΙΚΗΣ ΓΩΝΙΑΣ
ΟΤ 1021
ΧΩΡΟΣ ΒΡΕΦΙΚΟΥ ΣΤΑΘΜΟΥ ΝΗΠΙΑΓΩΓΕΙΟΥ Σ.Δ.=0.4
ΠΕΖΟΔΡΟΜΟΣ
Κ.Χ.
ΟΤ 1022
ΟΤ 1023
ΟΤ 992
ΟΤ 969
ΟΤ 983Α
ΟΤ 978
ΟΤ 977
ΟΤ 970

ΠΙΝ. 1404

Αριθ. 2511 (4)

Κήρυξη αναδασωτέας έκτασης εμβαδού 8.610 τετρ. μετρ. στην θέση «Καζάρμα» Δημ. Διαμ. Βαθέος Δήμου Αυλίδας Νομού Εύβοιας.

Ο ΓΕΝΙΚΟΣ ΓΡΑΜΜΑΤΕΑΣ
ΠΕΡΙΦΕΡΕΙΑΣ ΣΤΕΡΕΑΣ ΕΛΛΑΔΑΣ

Έχοντας υπ' όψη:

1. Τις διατάξεις του νόμου 2503/97(ΦΕΚ107Α/97) «Διοίκηση-Στελέχωση της Περιφέρειας - Ρύθμιση θεμάτων για την τοπική αυτοδιοίκηση κ.λ.π.».

2. Την 6747/29.9.97/242 Β/98 Απόφαση του Γενικού Γραμματέα Περιφέρειας Στερεάς Ελλάδας «Μεταβίβαση αρμοδιοτήτων στους προϊσταμένους των Δασικών Υπηρεσιών της Περιφέρειας Στερεάς Ελλάδας και της εξουσίας να υπογράφουν με εντολή Γενικού Γραμματέα της Περιφέρειας Στερεάς Ελλάδας».

3. Τις διατάξεις του άρθρου 117 παρ. 3 του Συντάγματος της Χώρας.

4. Τις διατάξεις του Ν. 998/79 «Περί Προστασίας Δασών κλπ» και ειδικότερα

α) του άρθρου 41 παρ. 1β και

β) του άρθρου 38 παρ. 1.

5. Τις διαταγές του Υπουργείου Γεωργίας

α) 160417/1180/8.7.80 και

β) 182447/3049/24.9.80.

6. Την Ζ/2154/23.7.2001 αναφορά του Δασαρχείου Χαλκίδας «Περί κύρηξης αναδασωτέας έκτασης» εμβαδού 8.610 τετρ. μετρ. στην θέση «Καζάρμα» του Συνιδιόκτητου δάσους Δημ. Διαμ. Βαθέος Δήμου Αυλίδας Νομού Εύβοιας που καταστράφηκε από πυρκαγιά, αποφασίζουμε:

Κηρύσσουμε αναδασωτέα, με σκοπό την διατήρηση του δασικού χαρακτήρα, την προστασία και ανάπτυξη της δασικής βλάστησης, με φυσική αναγέννηση, την έκταση των 8.610 τετρ. μετρ. στην θέση «Καζάρμα» του Συνιδιόκτητου δάσους Δημ. Διαμ. Βαθέος Δήμου Αυλίδας Νομού Εύβοιας, προσδιορίζεται από τα στοιχεία:

(1, 2, 3, ..., 16, 1) και έχει όρια:

ΑΝΑΤΟΛΙΚΑ: με αγροτικό δρόμο και δάσος χαλεπίου πεύκης.

ΔΥΤΙΚΑ: με έκταση αγροτικού χαρακτήρα και δάσος χαλεπίου πεύκης.

ΒΟΡΕΙΑ: με έκταση αγροτικού χαρακτήρα.

ΝΟΤΙΑ: με δάσος χαλεπίου πεύκης.

όπως φαίνεται στο συνημμένο σχεδιάγραμμα που αποτελεί αναπόσπαστο μέρος της παρούσας απόφασης.

Η απόφαση αυτή ισχύει από την κοινοποίηση της άρθρο 41 Ν.998/79 και πριν την δημοσιεύσή της στην Εφημερίδα της Κυβερνήσεως άρθρο 37 Ν. 3200/55.

Η παρούσα απόφαση να δημοσιευτεί στην Εφημερίδα της Κυβερνήσεως.

Χαλκίδα, 25 Ιουλίου 2001


Με εντολή Γενικού Γραμματέα Περιφέρειας
Ο Διευθυντής Δασών - Νομού Εύβοιας
ΝΙΚΟΛΑΟΣ ΑΓΑΘΟΥ ΛΟΥΚΑΣ

ΤΟΠΟΓΡΑΦΙΚΟ ΔΙΑΓΡΑΜΜΑ

ΤΜΗΜΑΤΟΣ ΤΟΥ ΣΥΝΙΔΙΟΚΤΗΤΟΥ ΔΑΣΟΥΣ ΒΑΘΕΩΣ ΑΥΛΙΔΑΣ


ΘΕΣΗ: ΚΑΖΑΡΜΑ ΠΟΥ ΚΑΗΚΕ ΣΤΙΣ 4-6-2001

Εμβαδόν 1-2-3-4……15-16-1 : 8610 τ.μ

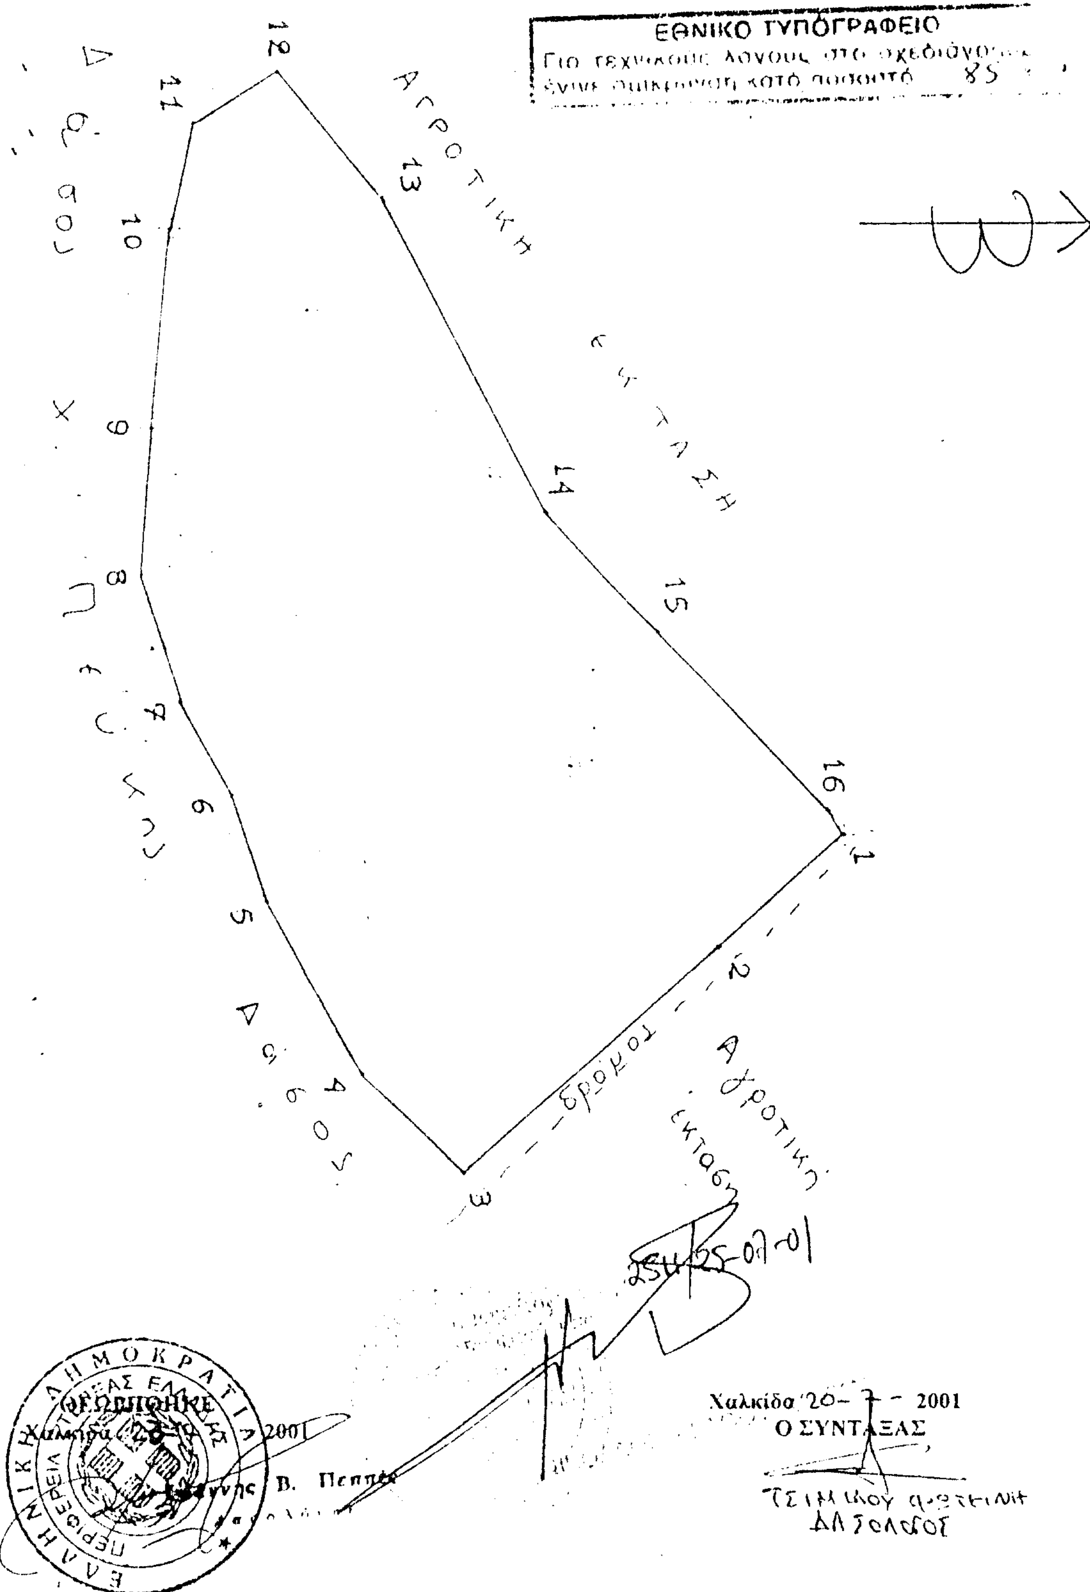

ΘΕΩΡΗΘΗΚΕ
Χαλκίδα 25-7-2001
Ο Δ/ντής
Β. Πεππές

Χαλκίδα 20-7-2001
Ο ΣΥΝΤΑΞΑΣ
ΤΣΙΜΙΚΟΥ ΦΩΤΕΙΝΗ
ΔΑΣΟΛΟΓΟΣ

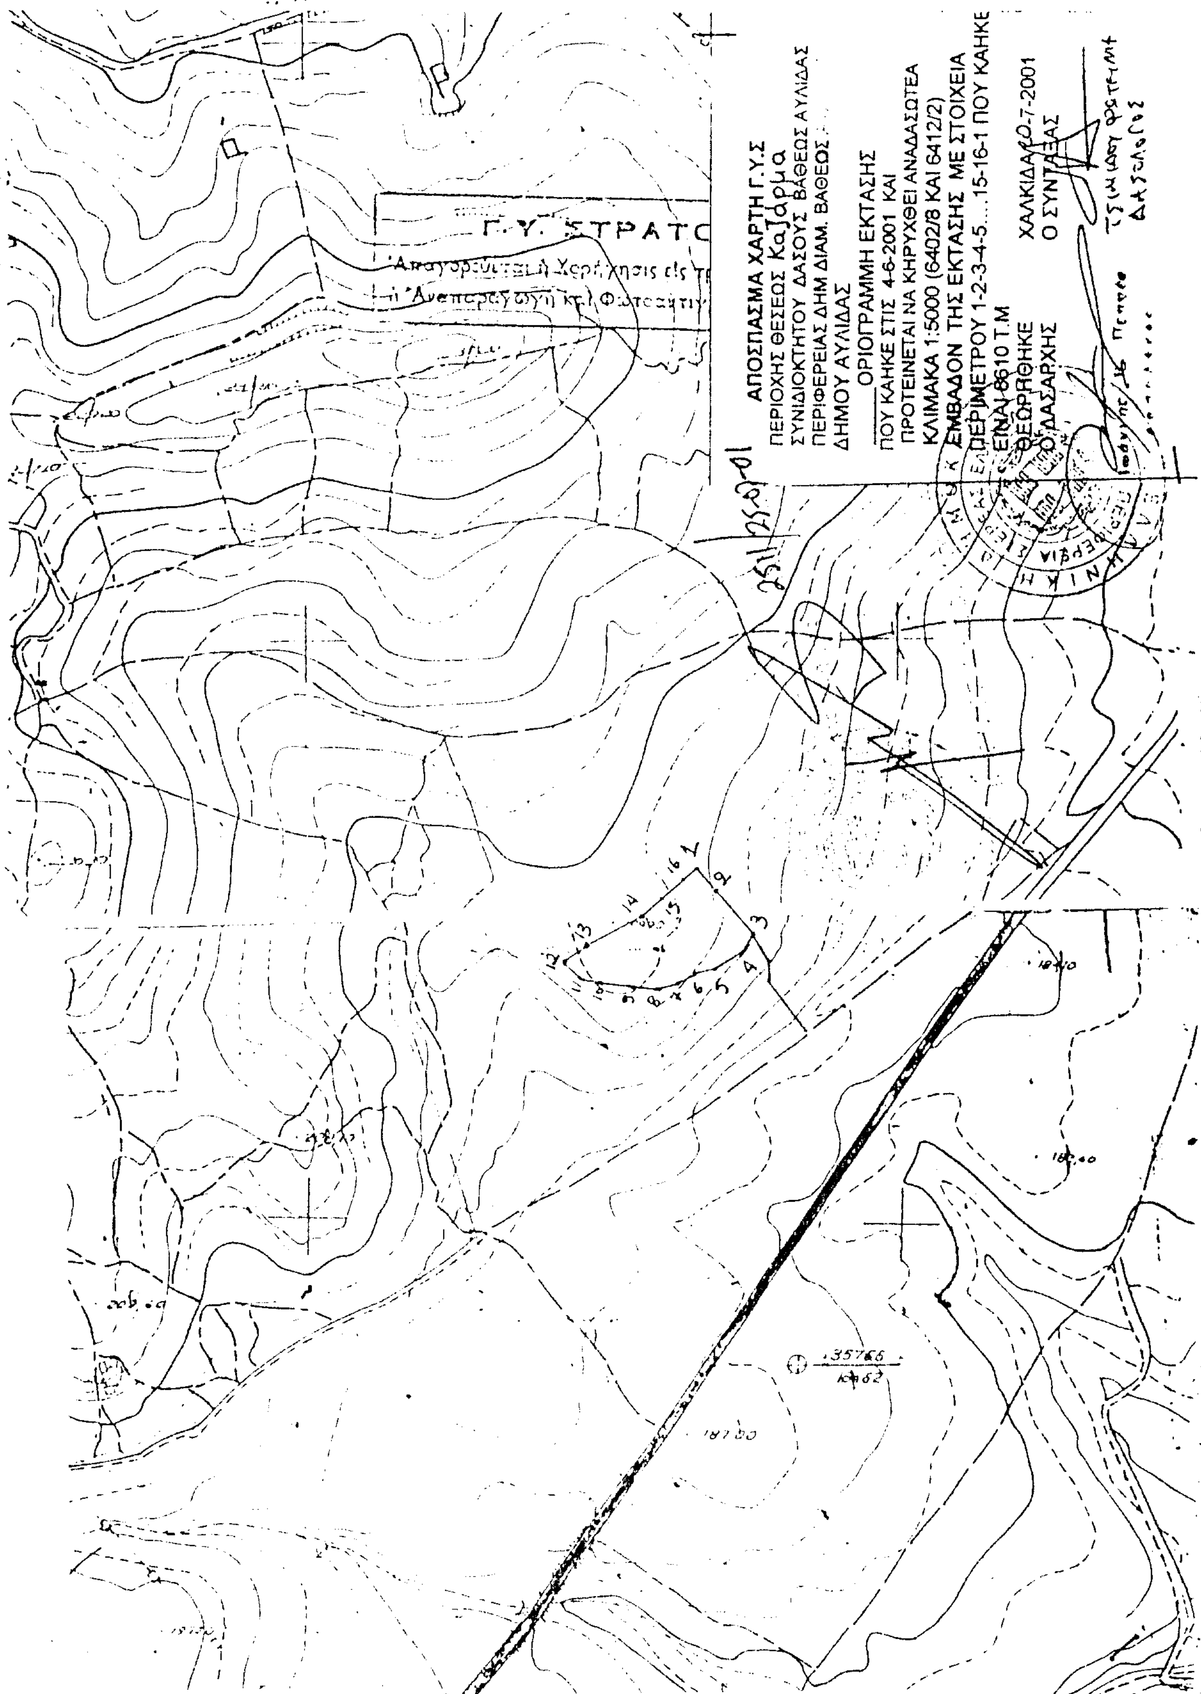

ΕΘΝΙΚΟ ΤΥΠΟΓΡΑΦΕΙΟ
Για τεχνικούς λόγους στο σχεδιάγραμμο έγινε σμίκρυνση κατά ποσοστό 75 %